
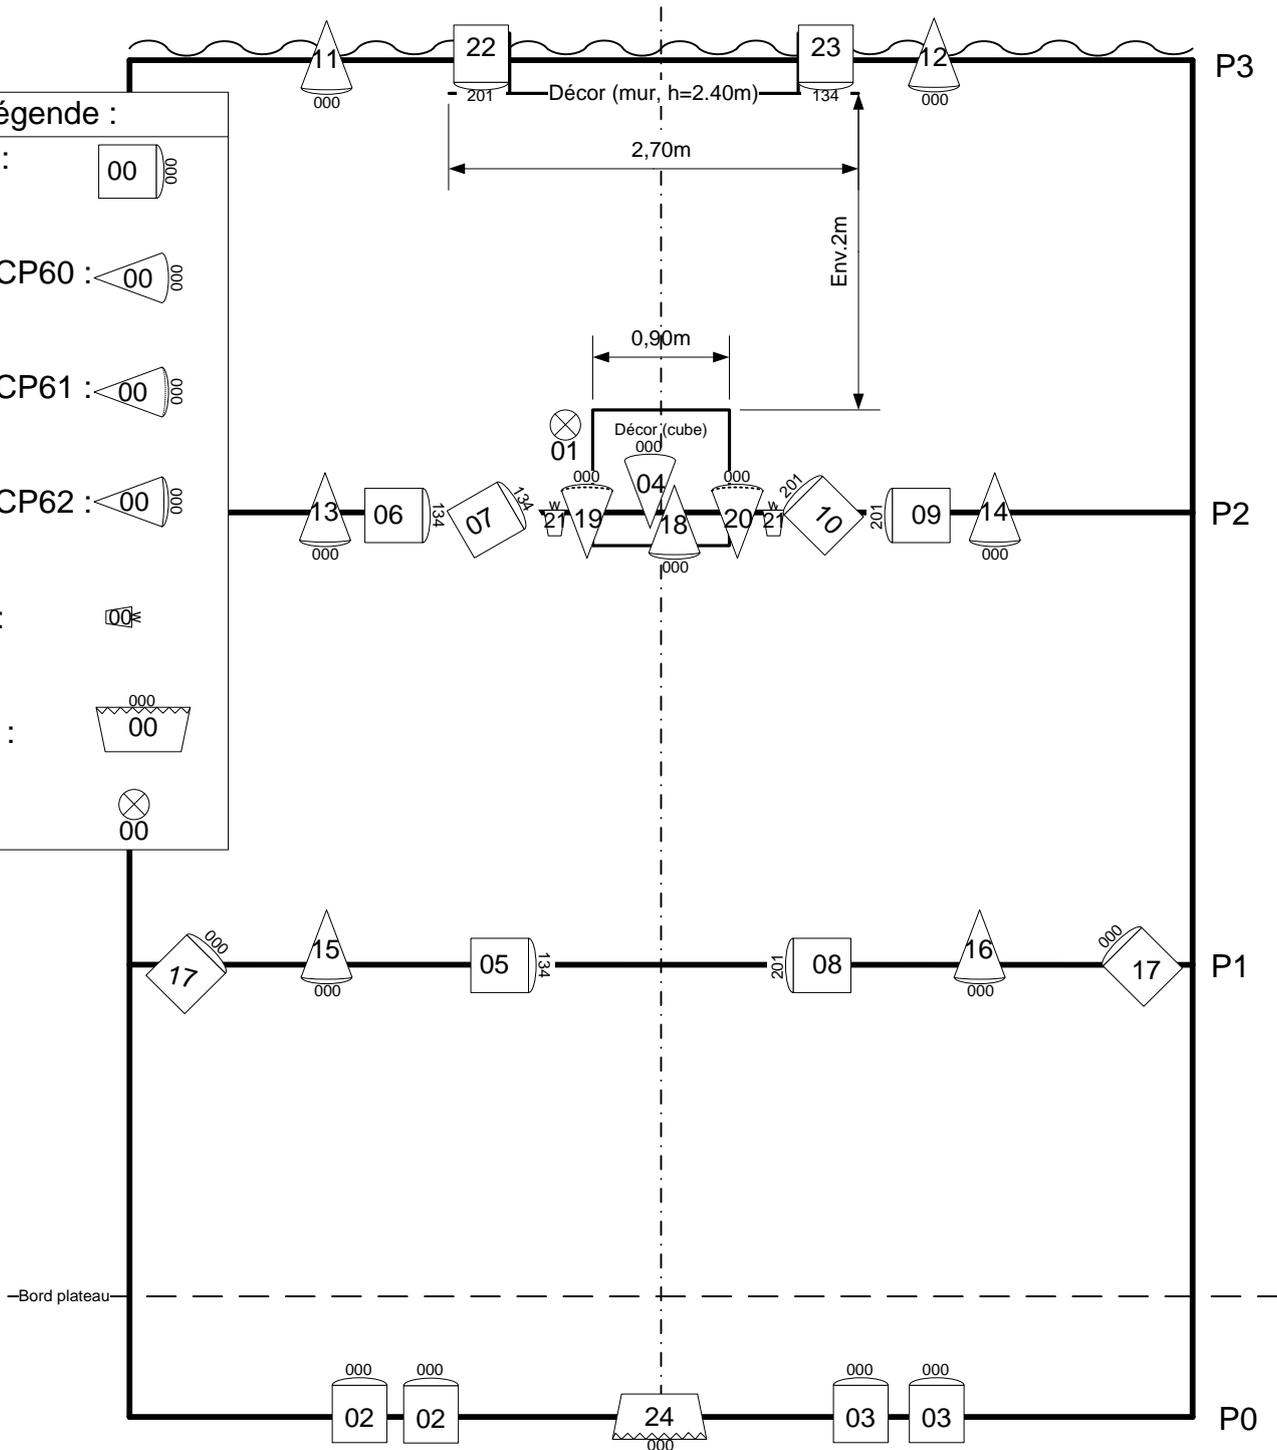


Plan de feux Emile et Angèle

(Plan de feux adaptable en fonction du lieu d'accueil)

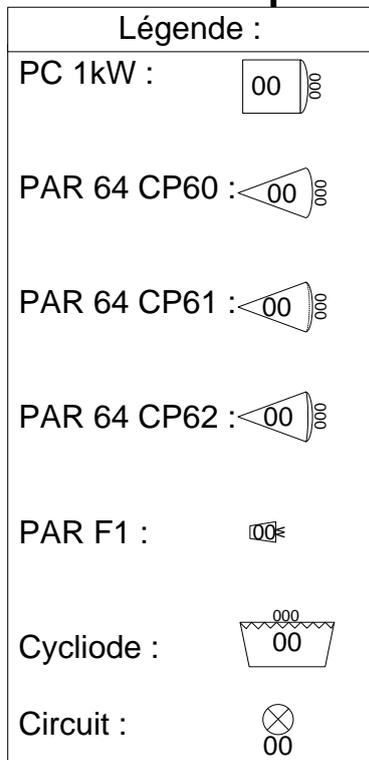

Total projecteurs:

24 circuits 2kW
 14 PC 1kW
 10 PAR 64 (3 CP61 et 1 CP60)
 2 PAR F1 (fournis par la compagnie)
 si salle non graduée :
 1 ou 2 cycliodes (circuit 24)

Gélatines :

134 x 4 format PC 1kW
 201 x 4 format PC 1kW

>> Contact <<

>> Régie son/lumière <<

François ROBERT

+33 6 67 22 47 85

pipoujolipou@hotmail.com

N'hésitez pas à me contacter pour toutes questions.

« Il n'y a pas de problème, il n'y a que des solutions »